
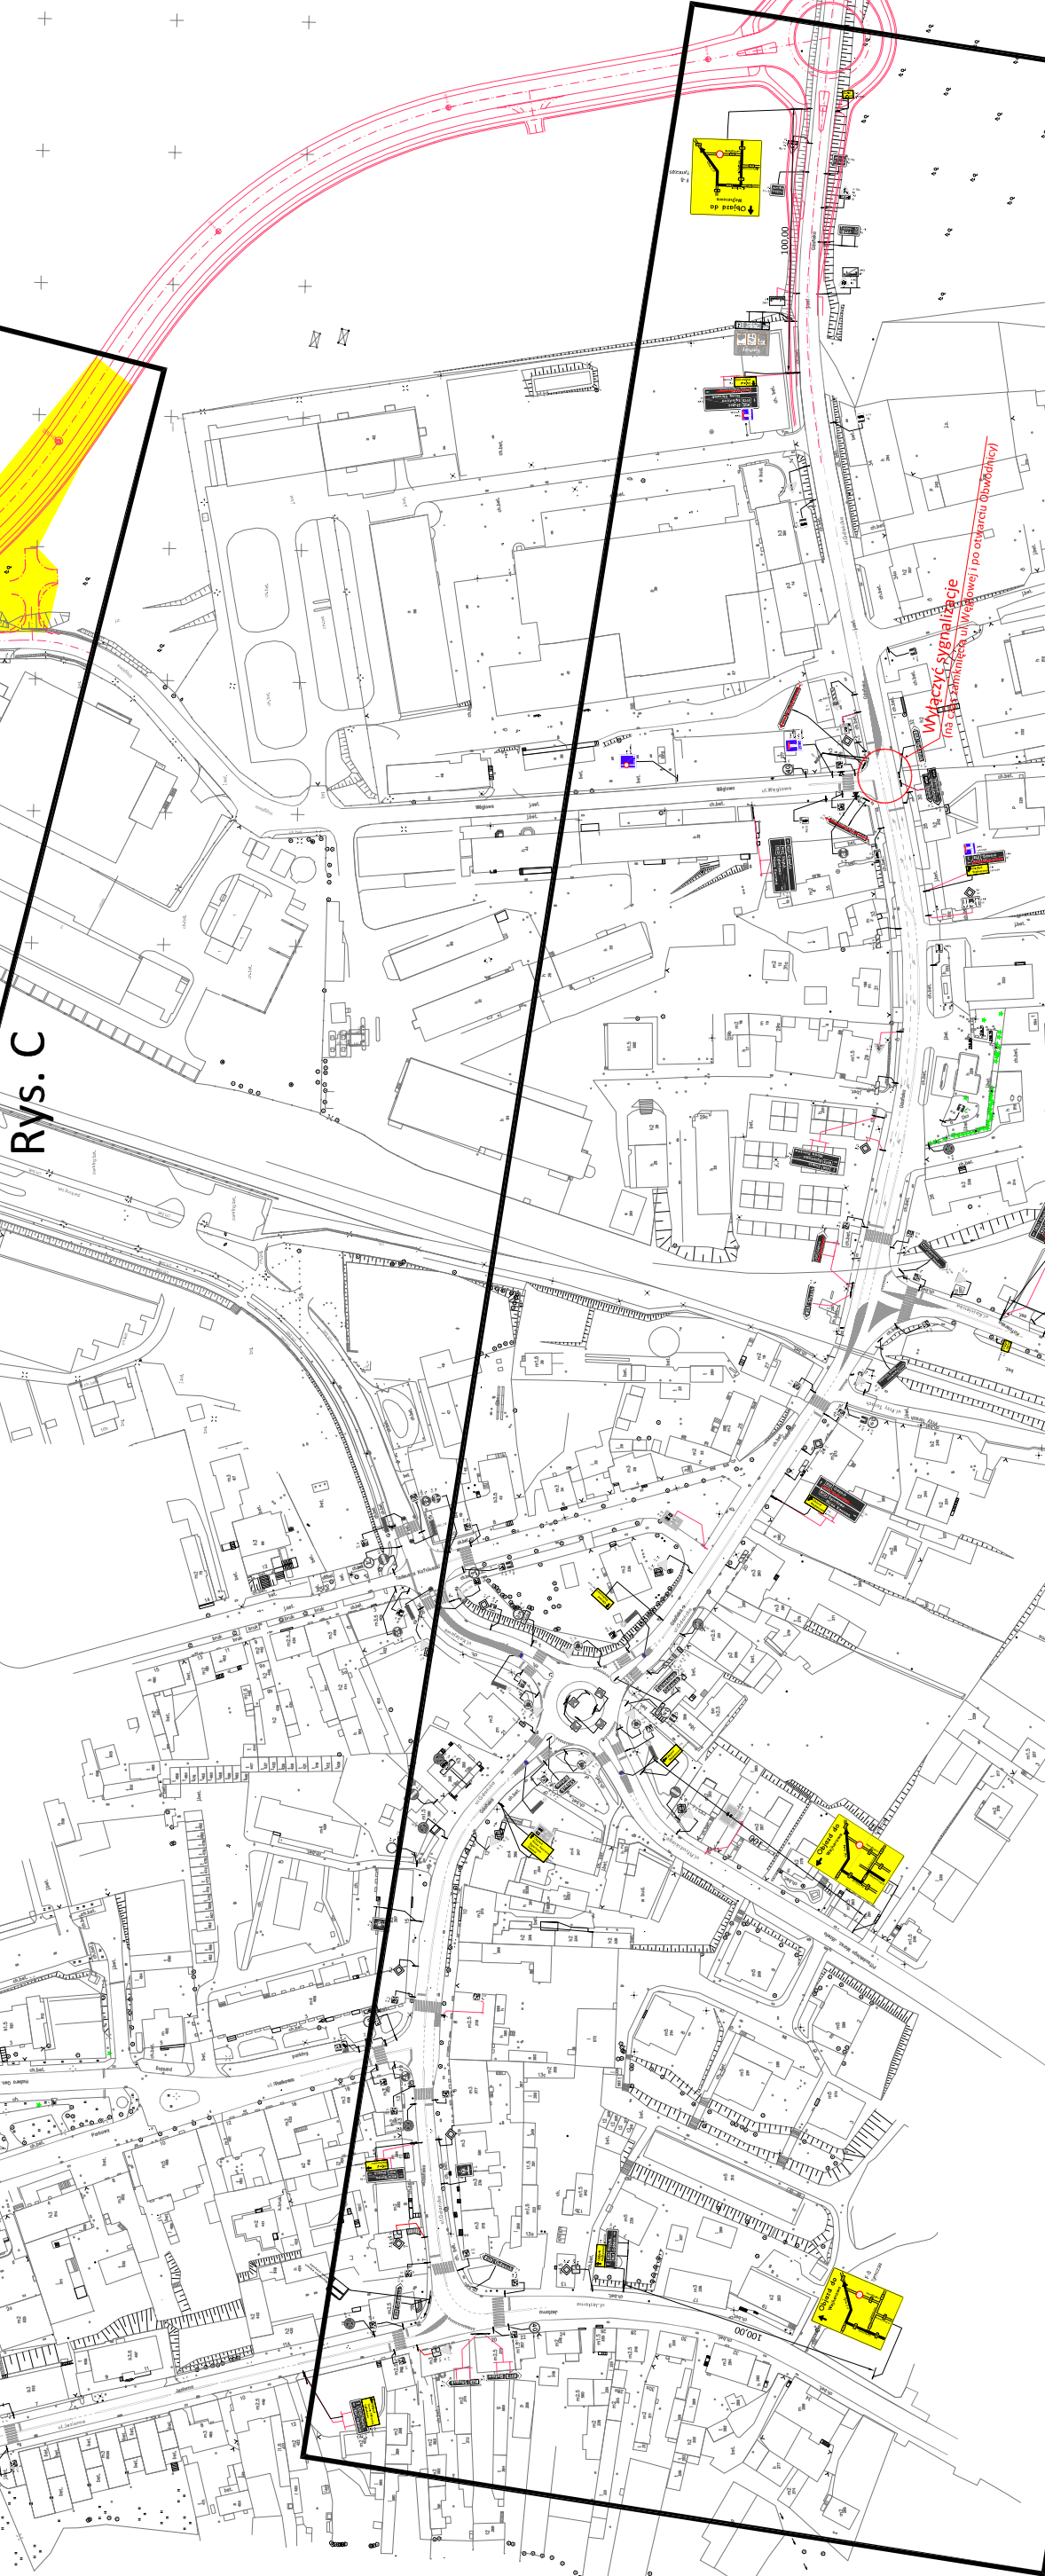
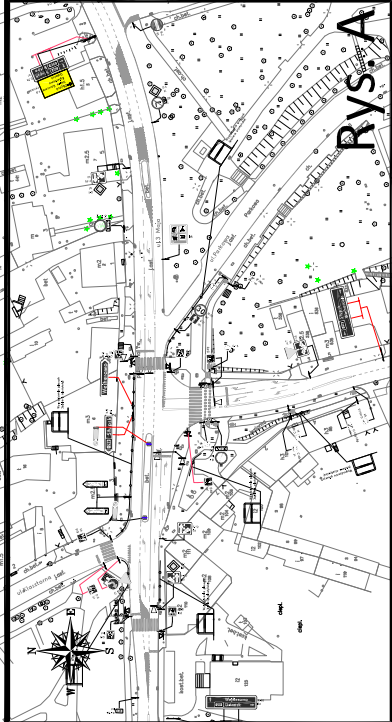
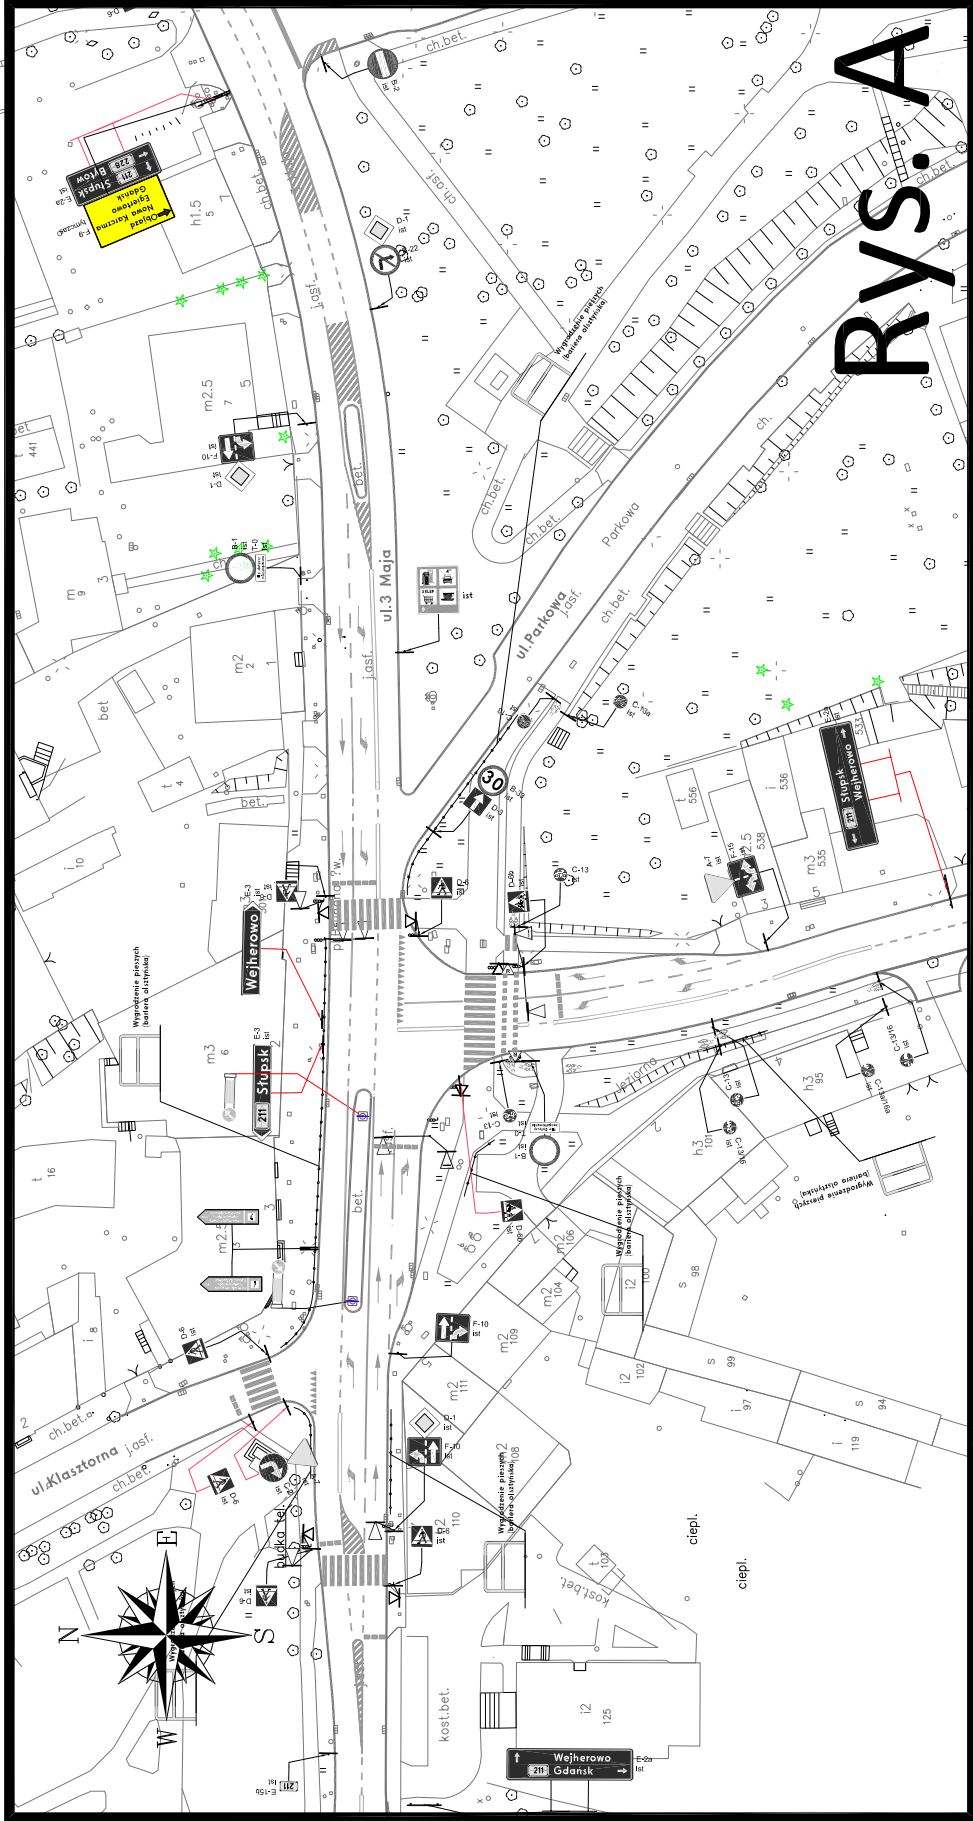


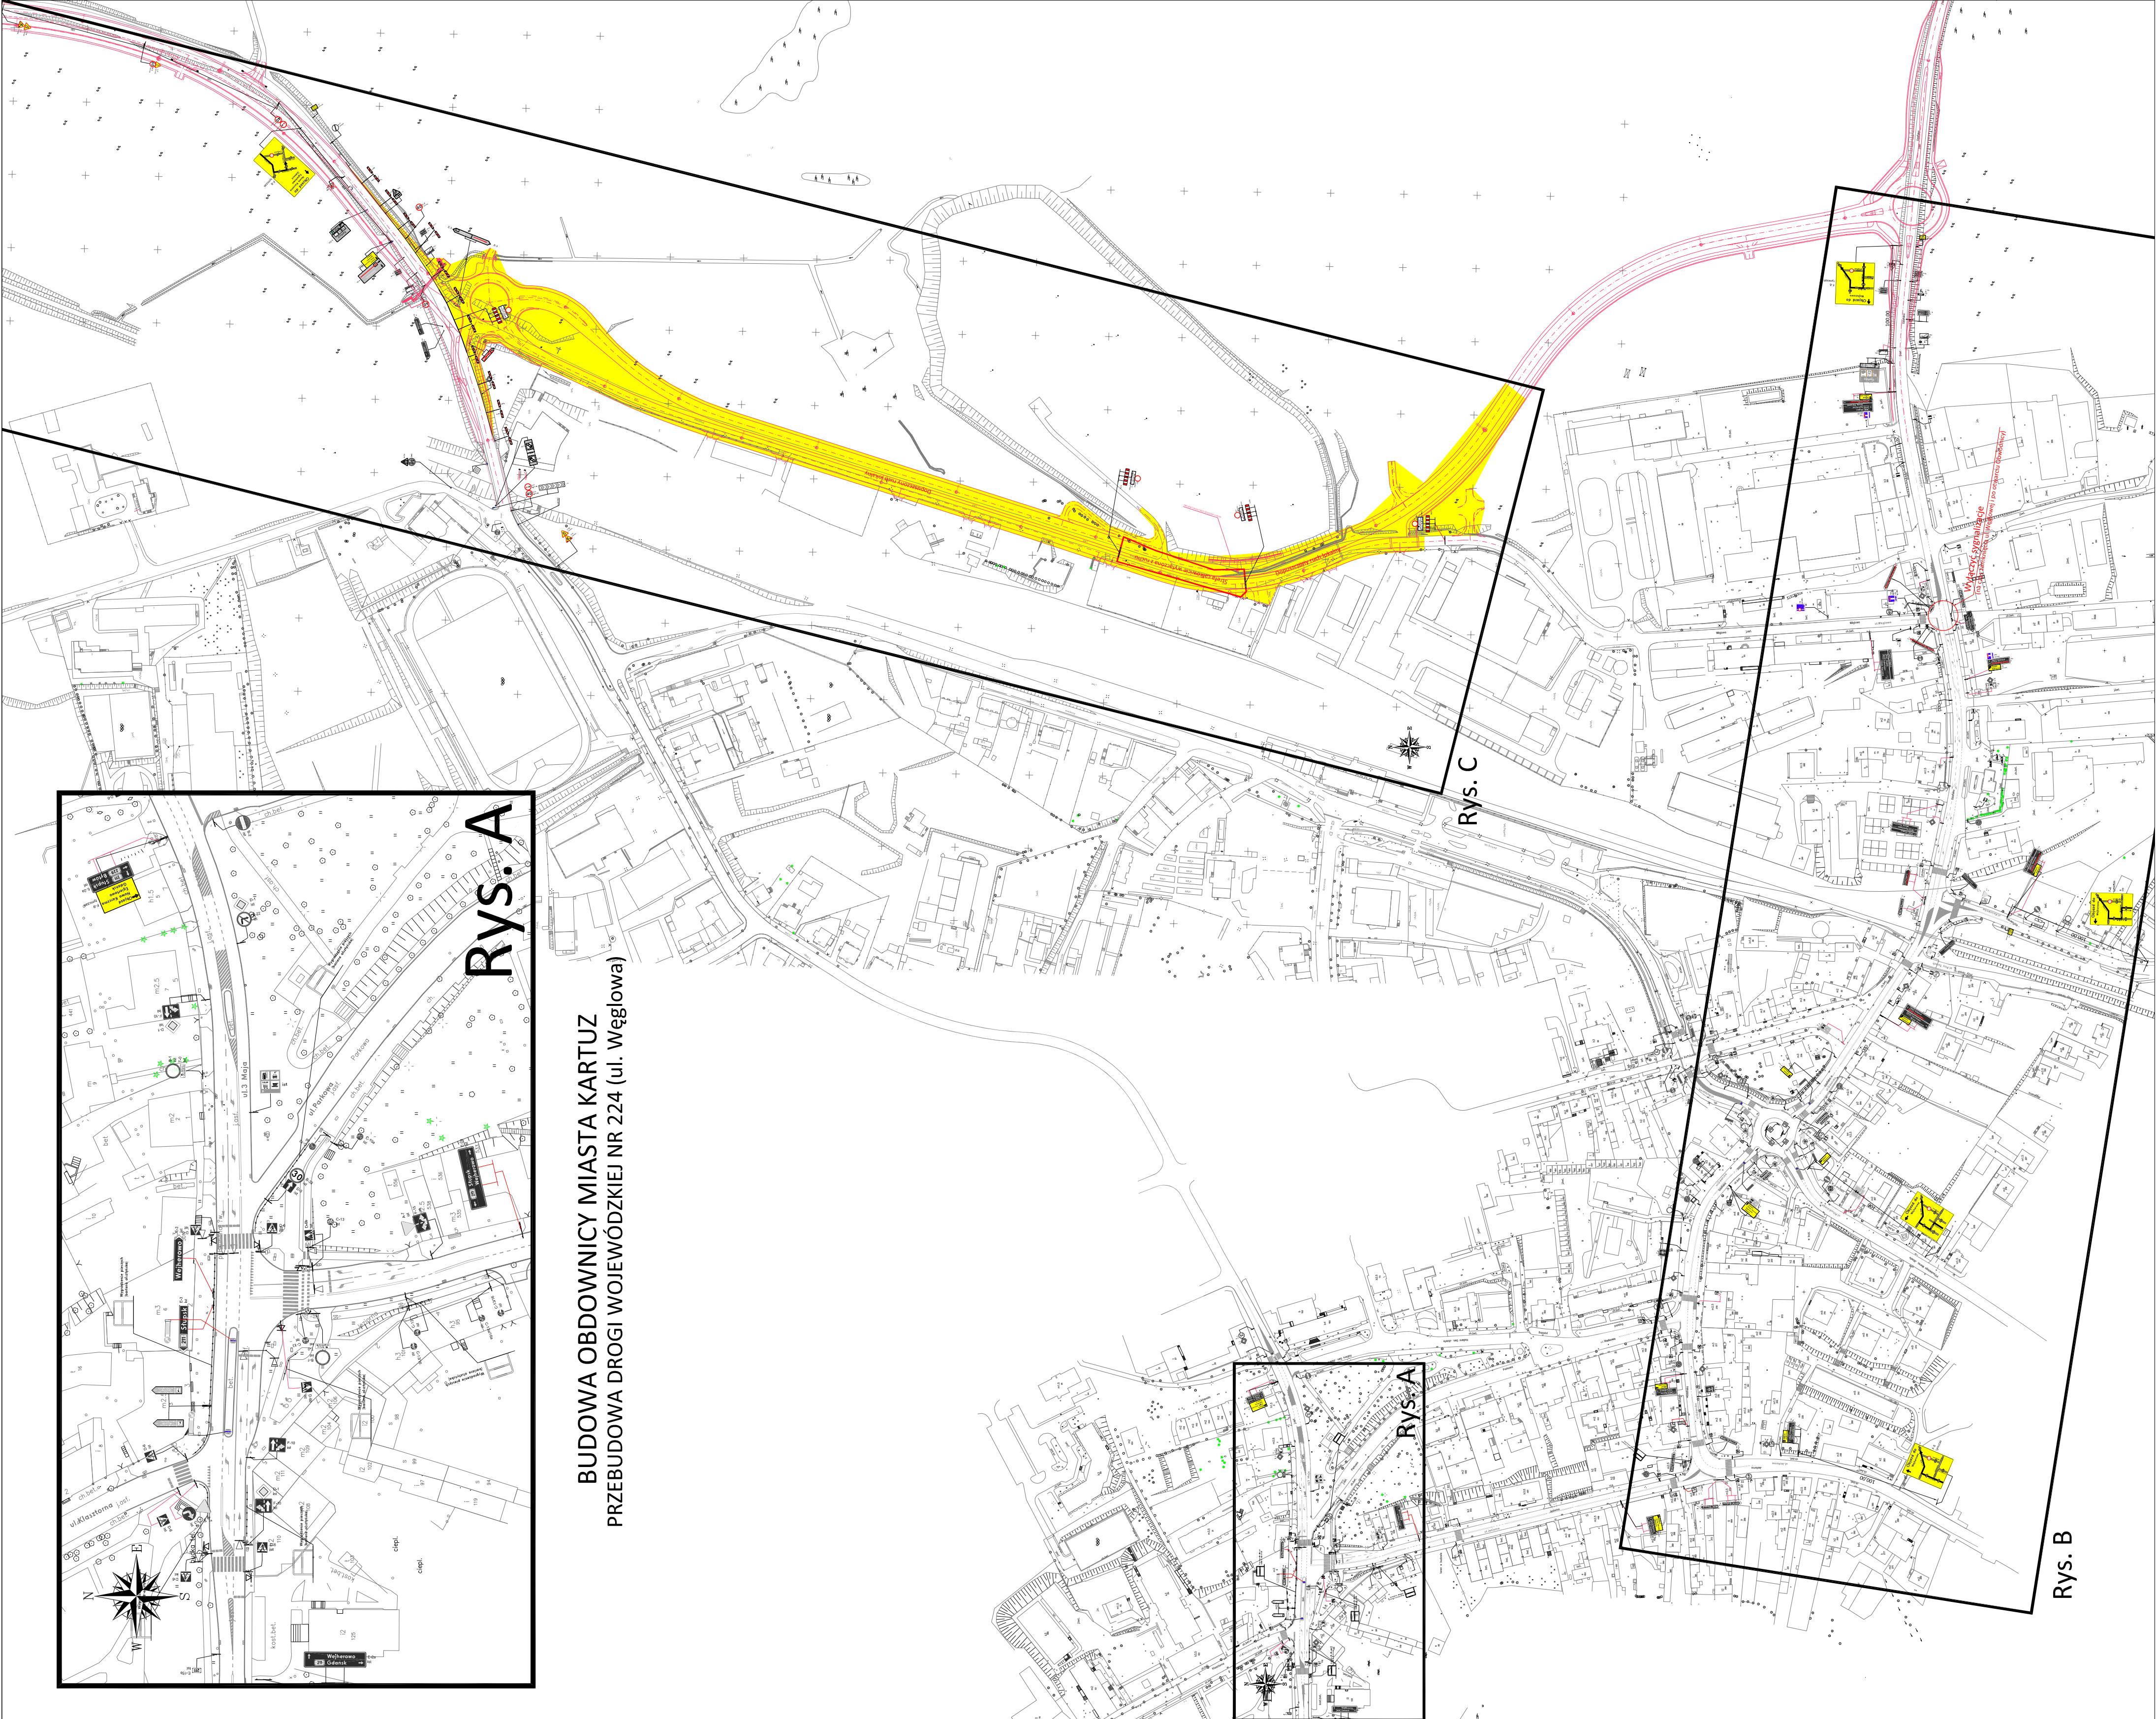

- istniejący układ drogowy
- projektowany układ drogowy
- strefa robót
- tymczasowy chodnik
- tymczasowy nawierzchnia
- istniejące oznakowanie
- projektowane oznakowanie

PROJEKT TYMCZASOWEJ ORGANIZACJI RUCHU NA CZAS BUDOWY OBWODNICY MIASTA KARTUZY - ETAP 1			
ZADANIE: OZNAKOWANIE PRAC - DW224 (ul. Węglowa)	Nr projektu: OB-KA/01/15		Nr rysunku: 3a
	OPRACOWANIE: GRZEGORZ GRABAN		Skala: 1:1000