



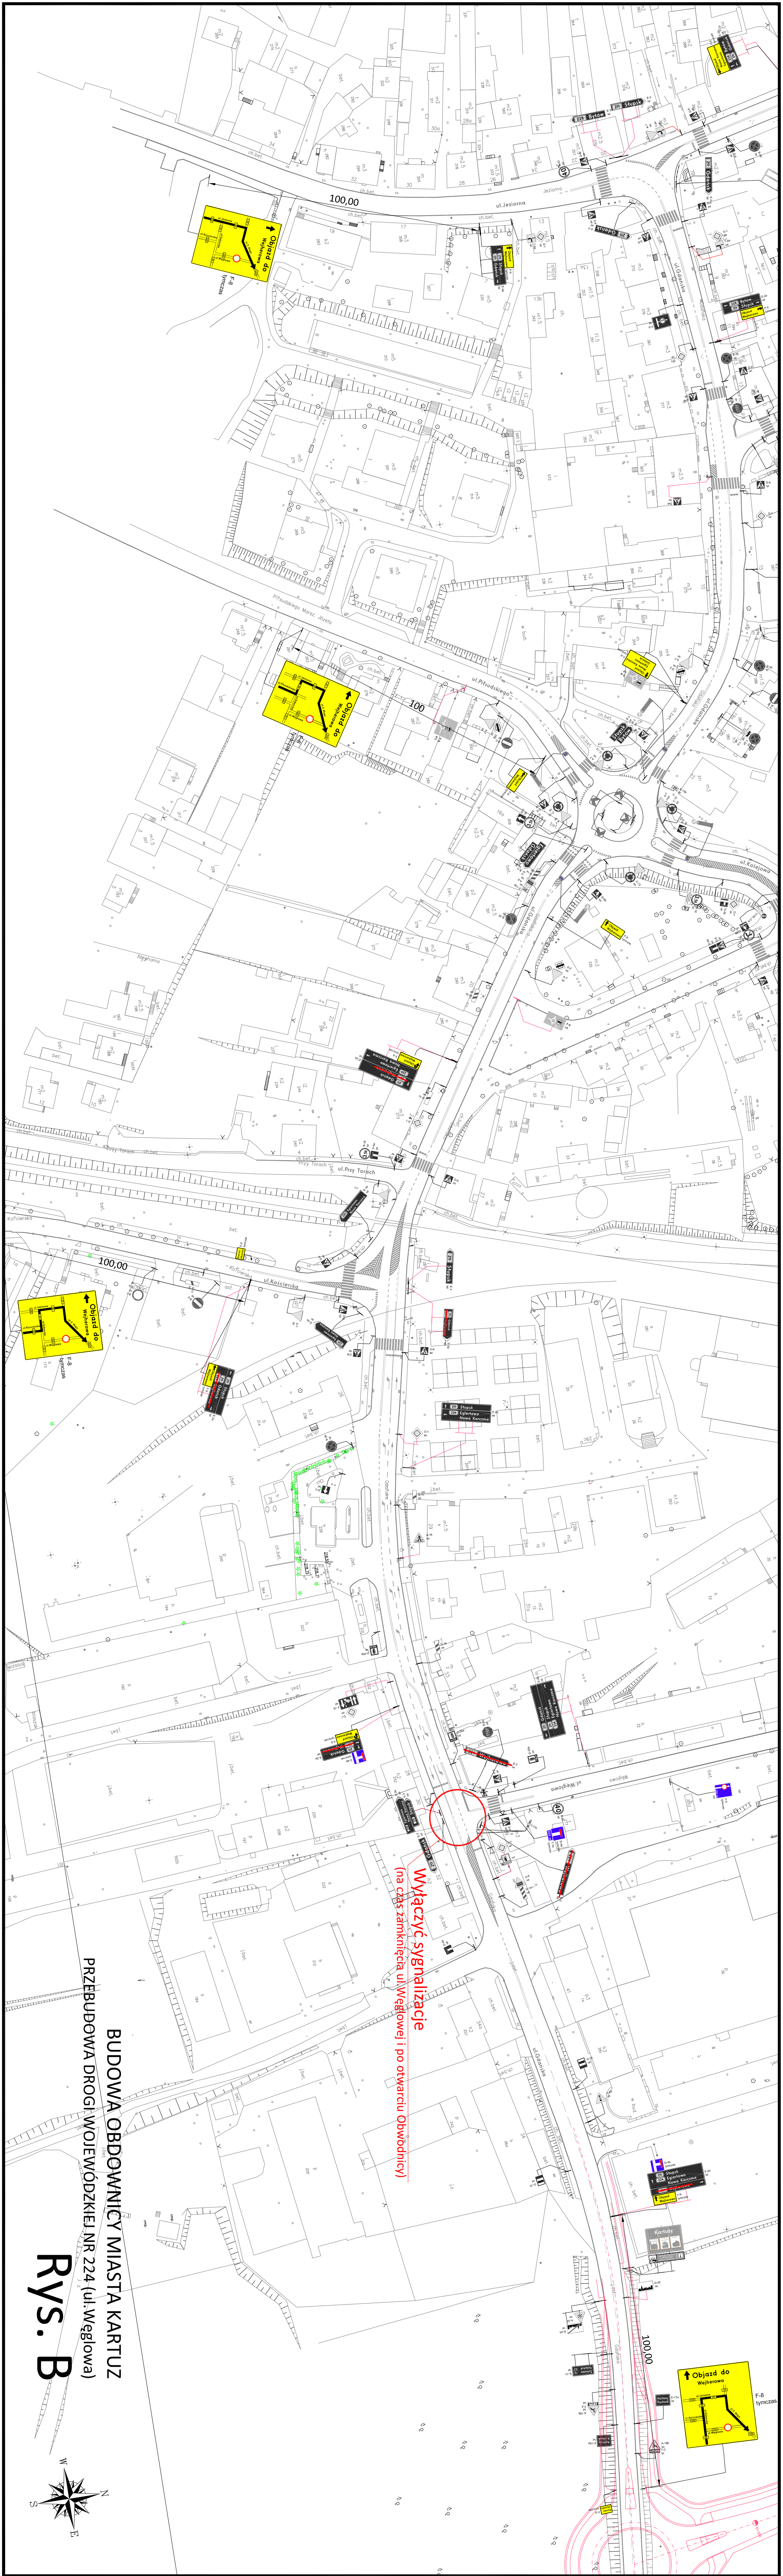

BUDOWA OBDOWNICY MIASTA KARTUZY
PRZEBUDOWA DROGI WOJEWÓDZKIEJ NR 224 (ul. Węglowa)

Rys. B

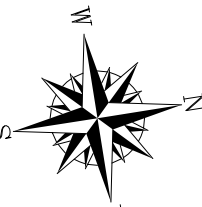

PROJEKT TYMCZASOWEJ ORGANIZACJI RUCHU NA CZAS BUDOWY OBDOWNICY MIASTA KARTUZY - ETAP 1			
ZADANIE:	OZNAKOWANIE PRAC - DW224 (ul. Węglowa)	Nr projektu:	Nr projektu:
OPRACOWANIE:	GRZEGORZ GRABAN	Podpis:	Skala:
			1:1000

	- projektowane oznakowanie
	- istniejące oznakowanie
	- strefa robót
	- tymczasowy chodnik
	- tymczasowy nawierzchnia
	- projektowany układ drogowy
	- istniejący układ drogowy